


LAYOUT OF KIM MY HUNG SEAFOOD FACTORY

GATE WAY

INTERNAL WAY

Note:

Direction way
of Product
Direction way
of Waste
Direction way
of Worker
Direction way
of Material

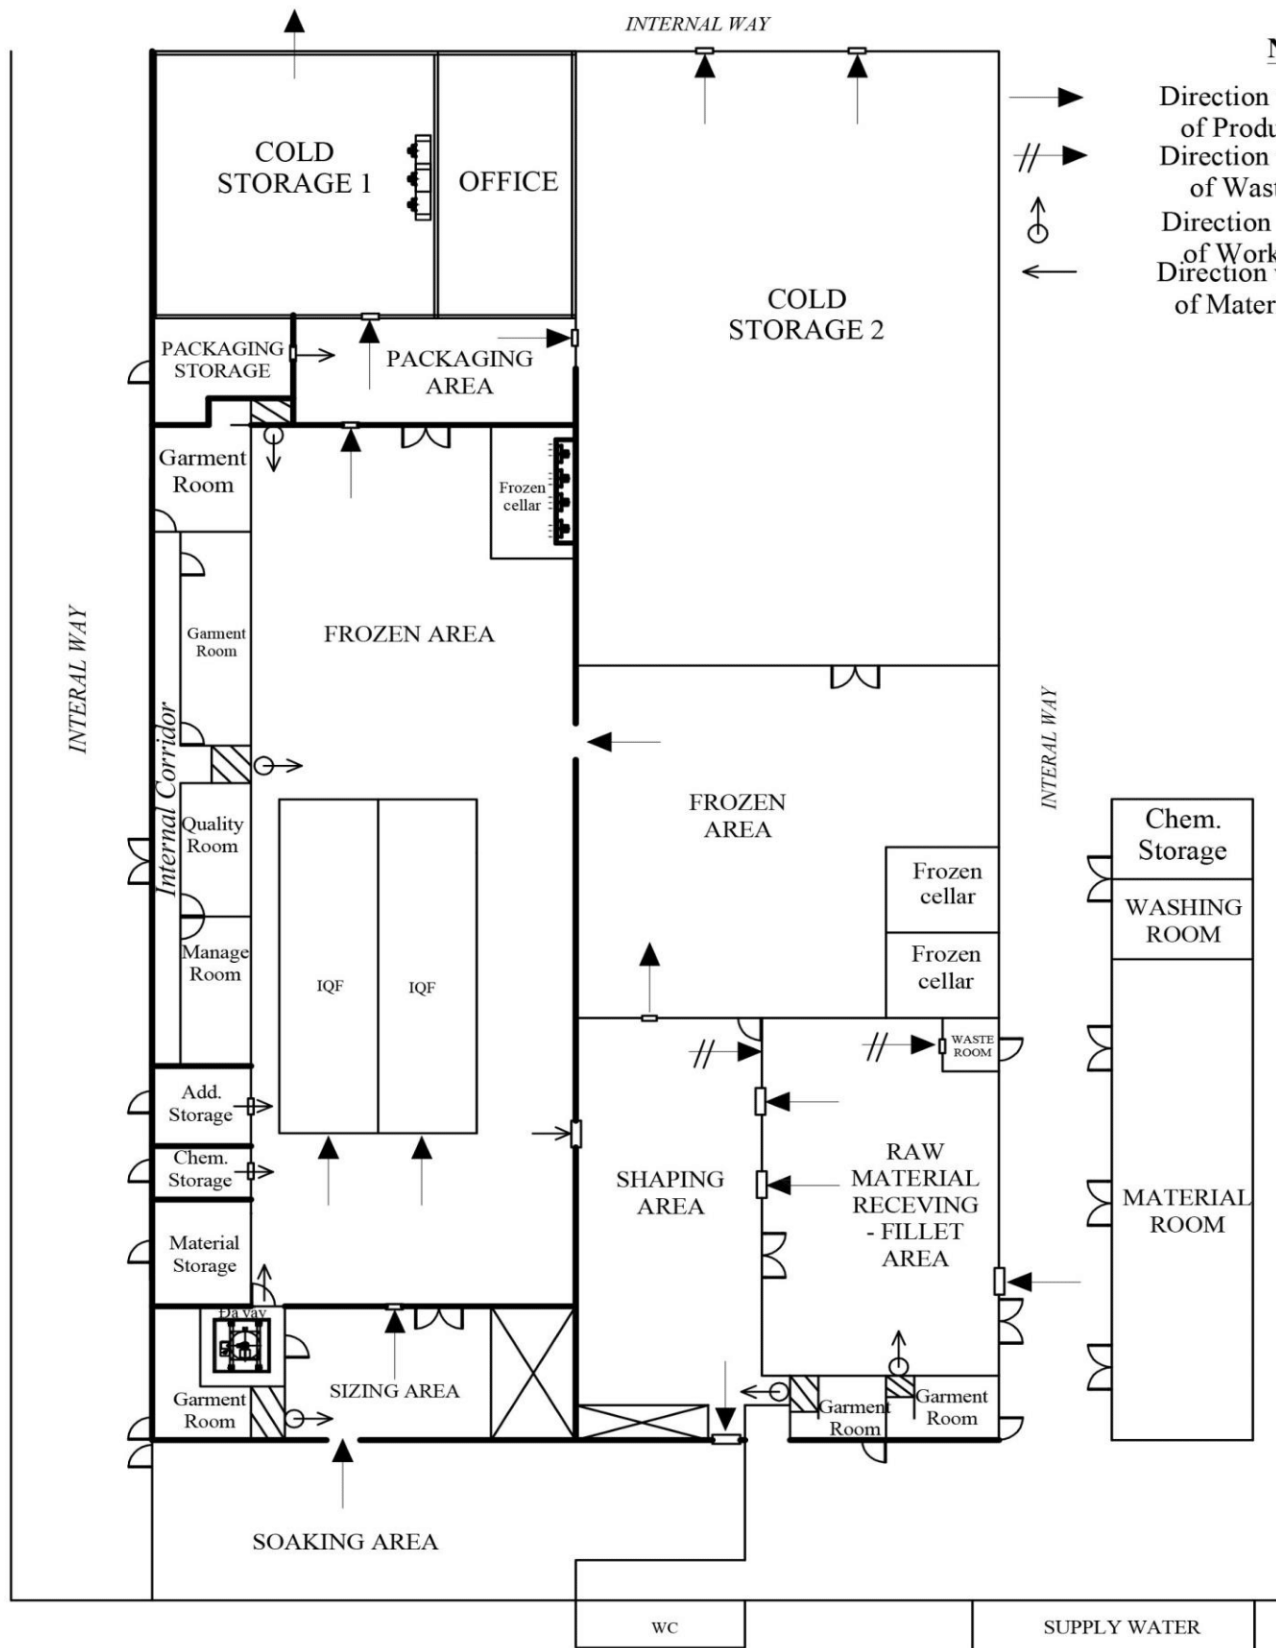

Vinh Long, / / 20

Approved by

BẢNG KÊ TÀI SẢN CÔNG TY TNHH KIM MỸ HƯNG SEA FOOD VL

STT	TÊN TÀI SẢN	ĐVT	SỐ LƯỢNG
1	Băng chuyên IQF phẳng 500kg/h	Bộ	2
2	Kho lạnh số 01	Tấn	150
3	Kho lạnh số 02	Tấn	100
4	Kho lạnh số 03	Tấn	100
5	Kho lạnh số 04	Tấn	100
6	Hầm đông số 01	Tấn	2
7	Hầm đông số 02	Tấn	2
8	Hầm đông số 03	Tấn	3
9	Hầm đông số 04	Tấn	3
10	Cối đá vảy (62P)	Tấn	10
11	Tái đông (800kg/h)	Cái	1
12	Máy nén Mycom	Cái	2
13	Dàn ngưng	Cái	2